

AREA PARK II

GLIWICE UL. GÓRNA


ZESTAWIENIE POMIĘSZCZEŃ

13.1	KORYTARZ	5.33 m ²
13.2	ŁAZIENKA	4.65 m ²
13.3	POKÓJ 1	13.31 m ²
13.4	POKÓJ DZIENNY Z ANEKSEM KUCHENNYM	15.89 m ²


SUMA: 39.18 m²

B.1 BALKON 3.90 m²

ZAGOSPODAROWANIE TERENU

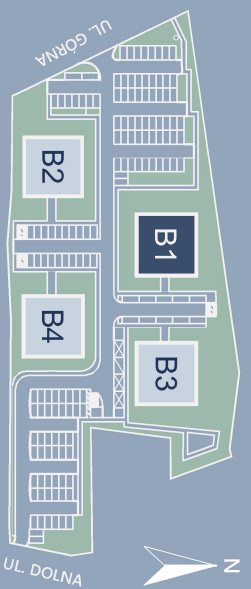

RZUT PIĘTRA 1

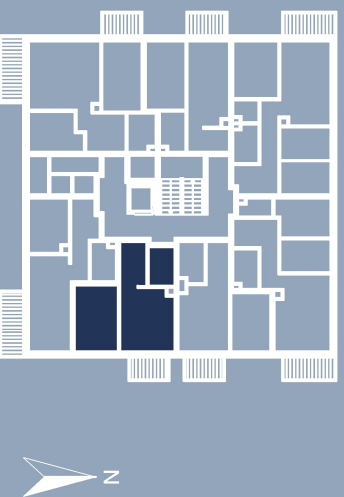

LOKAL MIESZKALNY B1 | M13


39.18 m²

PIĘTRO 1

BUDYNEK B1

BALKON

RZUT MIESZKANIA SKALA 1:100

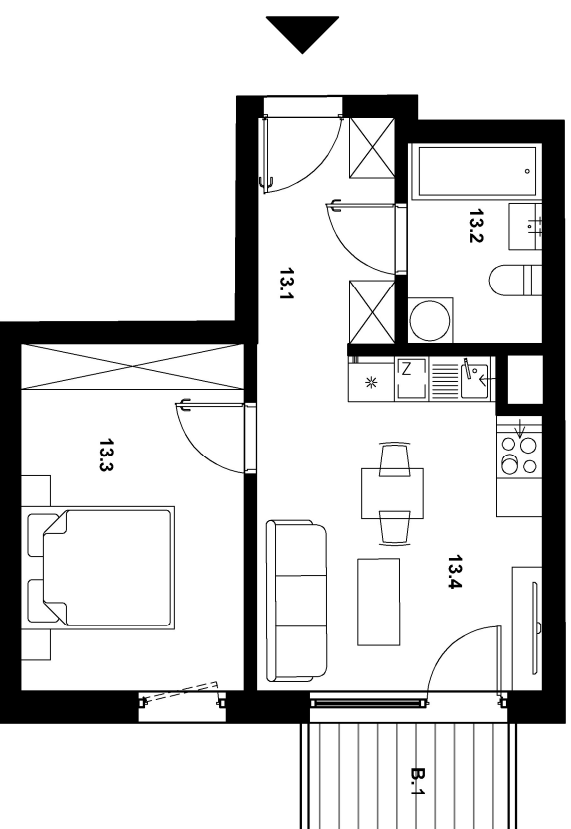

PRZYKŁADOWA ARANŻACJA

INWESTOR: ACTIV 13 SP. Z O.O. UL. LIPIŃSKIEGO 3A, 30-349 KRAKÓW

