


AREA PARK II

GLIWICE UL. GÓRNA


ZESTAWIENIE POMIESZCZEŃ

5.1	KORYTARZ	9.51 m ²
5.2	TOALETA	2.67 m ²
5.3	POKÓJ 1	9.50 m ²
5.4	POKÓJ 2	7.55 m ²
5.5	POKÓJ DZIENNY Z ANEKSEM KUCHENNYM	19.47 m ²
5.6	POKÓJ 3	9.12 m ²
5.7	ŁAZIENKA	4.14 m ²
SUMA:		61.96 m²
0.5	OGRÓD	99.44 m ²

ZAGOSPODAROWANIE TERENU

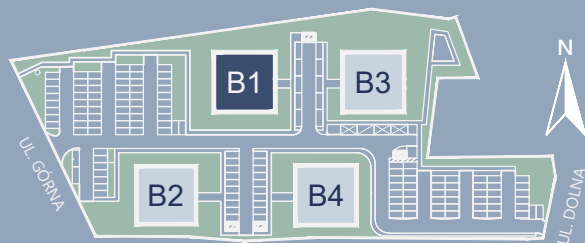

RZUT PARTERU

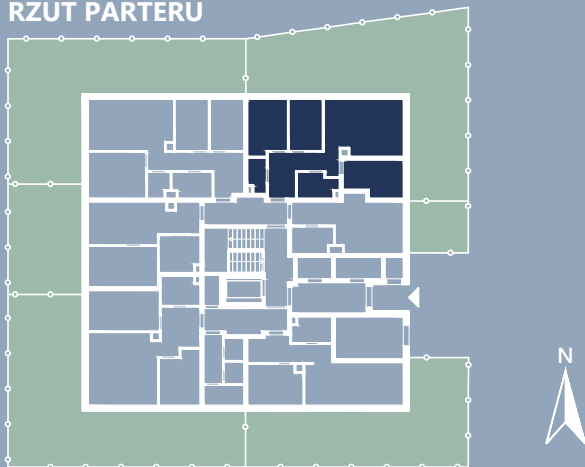

LOKAŁ MIESZKALNY B1 | M5


61.96 m²

PARTER

BUDYNEK B1

OGRÓD

RZUT MIESZKANIA SKALA 1:100

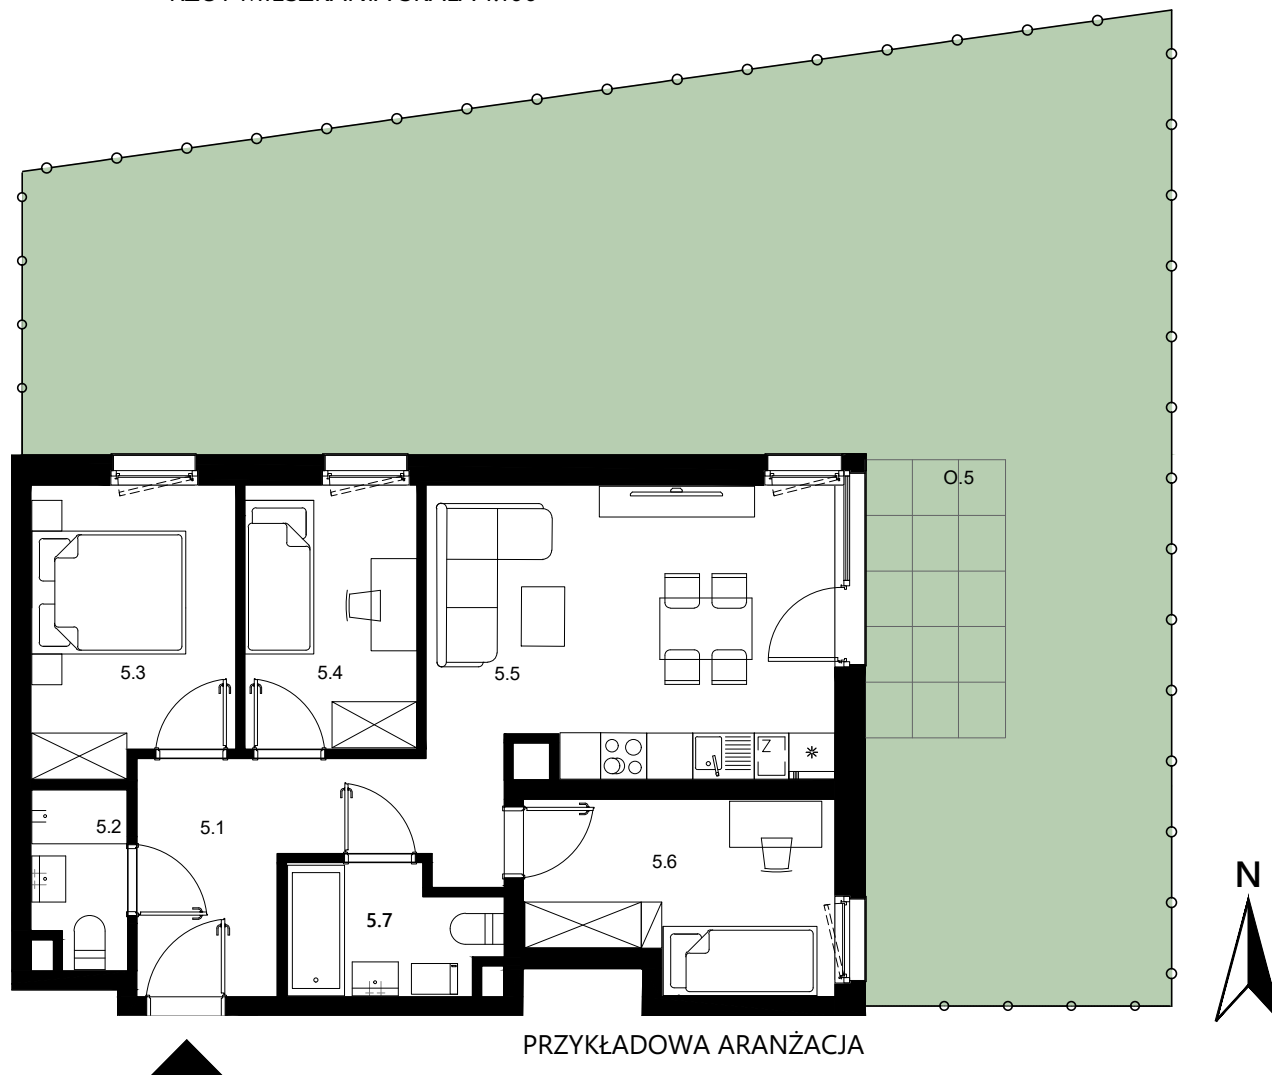

PRZYKŁADOWA ARANŻACJA

INWESTOR: ACTIV 13 SP. Z O.O. UL. LIPIŃSKIEGO 3A, 30-349 KRAKÓW