


# AREA PARK II

GLIWICE UL. GÓRNA


## ZESTAWIENIE POMIESZCZEŃ

|       |                                      |                      |
|-------|--------------------------------------|----------------------|
| 6.1   | KORYTARZ                             | 4.47 m <sup>2</sup>  |
| 6.2   | ŁAZIENKA                             | 4.80 m <sup>2</sup>  |
| 6.3   | POKÓJ DZIENNY<br>Z ANEKSEM KUCHENNYM | 16.31 m <sup>2</sup> |
| SUMA: |                                      | 25.58 m <sup>2</sup> |
| O.6   | OGRÓD                                | 14.19 m <sup>2</sup> |

## ZAGOSPODAROWANIE TERENU

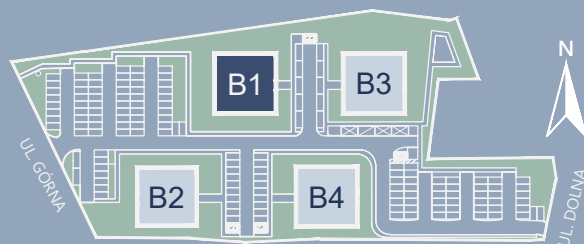

## RZUT PARTERU

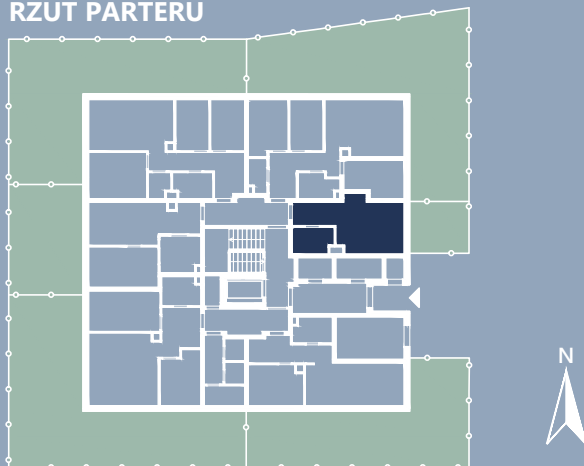

## LOKAL MIESZKALNY B1 | M6


25.58 m<sup>2</sup>

PARTER

BUDYNEK B1

OGRÓD

RZUT MIESZKANIA SKALA 1:100

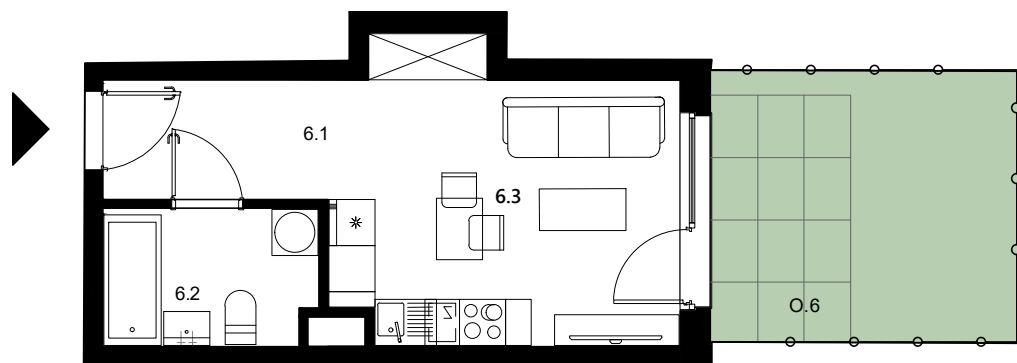

PRZYKŁADOWA ARANŻACJA

INWESTOR: ACTIV 13 SP. Z O.O. UL. LIPIŃSKIEGO 3A, 30-349 KRAKÓW