

AREA PARK II

GLIWICE UL. GÓRNA


ZESTAWIENIE POMIESZCZEŃ

6.1	KORYTARZ	4.47 m ²
6.2	ŁAZIENKA	4.80 m ²
6.3	POKÓJ DZIENNY Z ANEKSEM KUCHENNYM	16.31 m ²


SUMA: 25.58 m²

O.6 OGRÓD 14.19 m²

ZAGOSPODAROWANIE TERENU

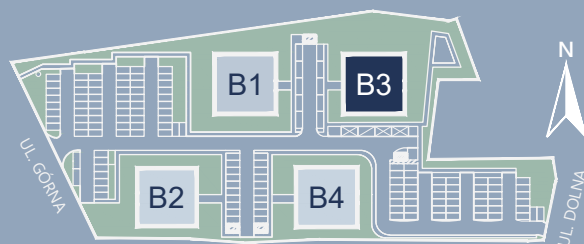

RZUT PARTERU

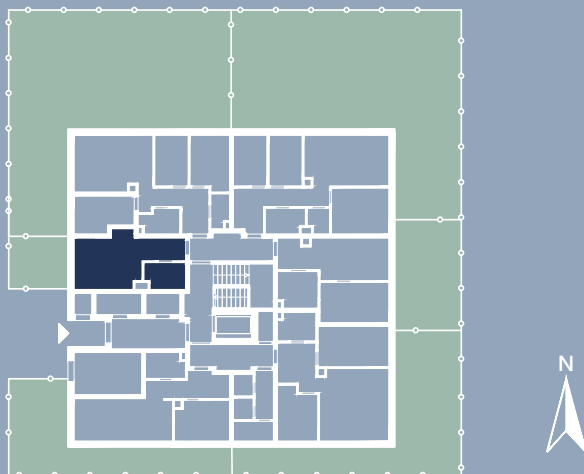

LOKAL MIESZKALNY B3 | M6


25.58 m²

PARTER

BUDYNEK B3

OGRÓD

RZUT MIESZKANIA SKALA 1:100

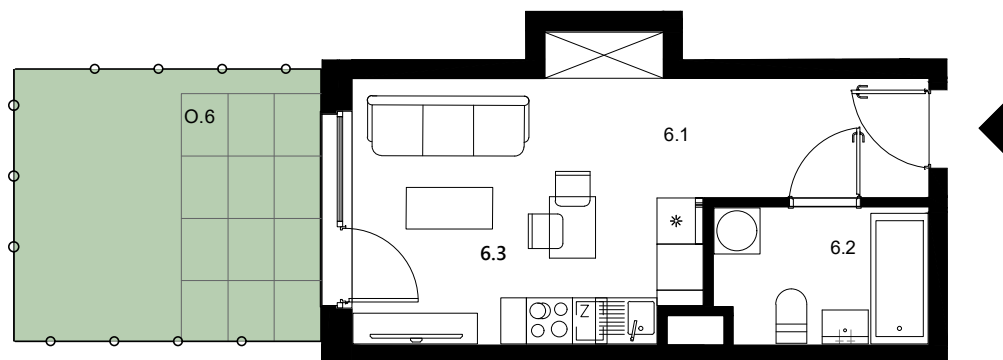

PRZYKŁADOWA ARANŻACJA



INWESTOR: ACTIV 13 SP. Z O.O. UL. LIPIŃSKIEGO 3A, 30-349 KRAKÓW