AREA PARK II

GLIWICE UL. GÓRNA

ZESTAWIENIE POMIESZCZEŃ

16.1	KORYTARZ	4.39 m²
16.2	ŁAZIENKA	4.49 m²
16.3	POKÓJ 1	12.46 m²
16.4	POKÓJ DZIENNY Z ANEKSEM KUCHENNYM	16.99 m²
SUMA:		**38.33 m²**
B.1	BALKON	3.90 m²

ZAGOSPODAROWANIE TERENU

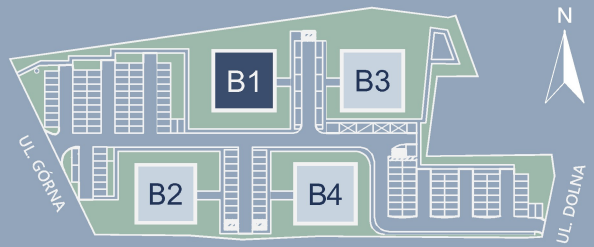

RZUT PIĘTRA 2

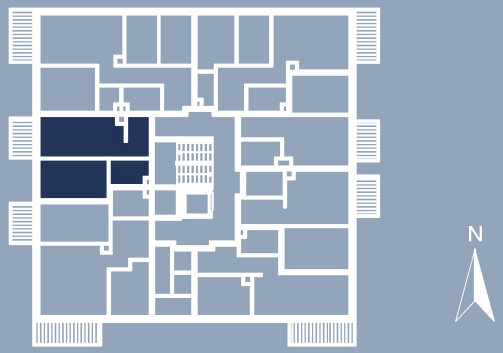

LOKAL MIESZKALNY B1 | M16

Area Park II

38.33 m² | PIĘTRO 2 | BUDYNEK B1 | BALKON

RZUT MIESZKANIA SKALA 1:100

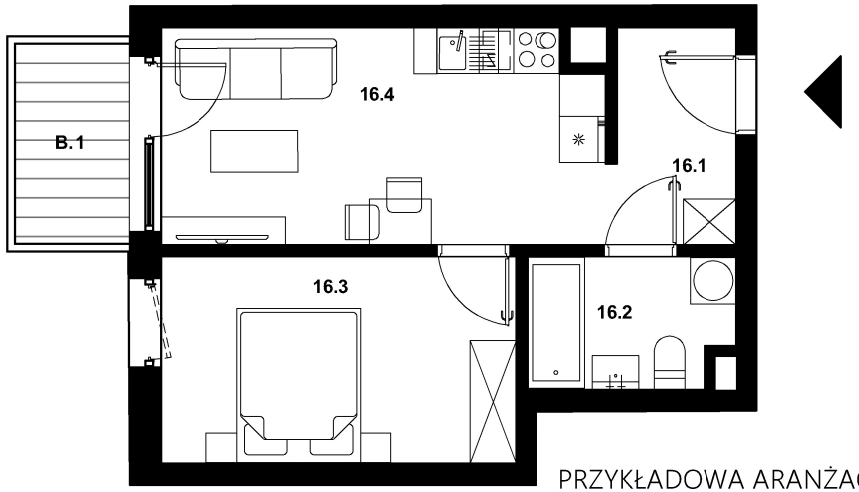

PRZYKŁADOWA ARANŻACJA

N

INWESTOR: ACTIV 13 SP. Z O.O. UL. LIPIŃSKIEGO 3A, 30-349 KRAKÓW