

Lokal mieszkalny nr 01

ACTIV

Kraków ul. Wodna



POWIERZCHNIA: 57,20 m²

SKALA 1:100

KLATKA I

ARANŻACJA PRZYKŁADOWA

PARTER

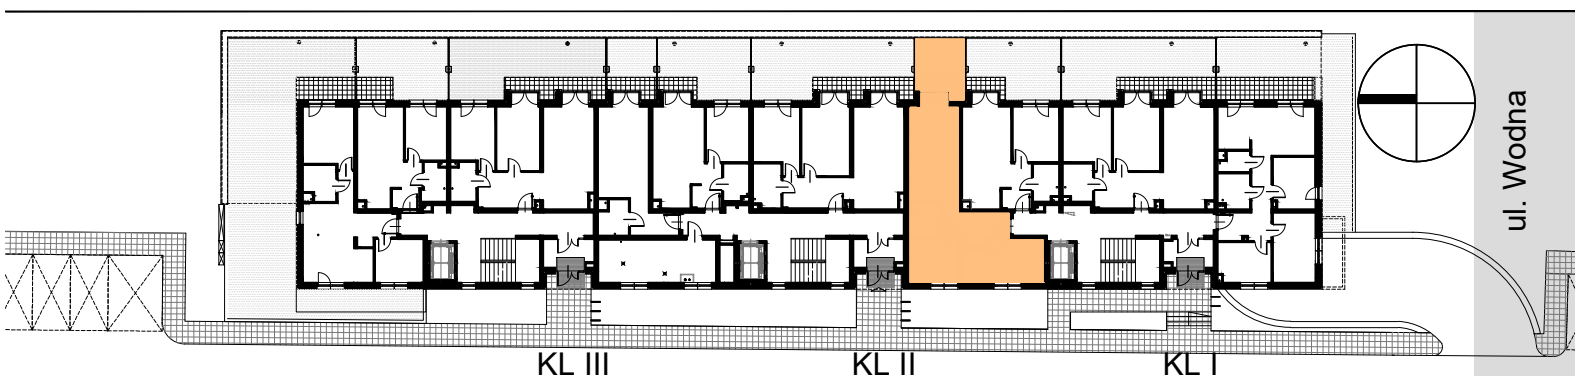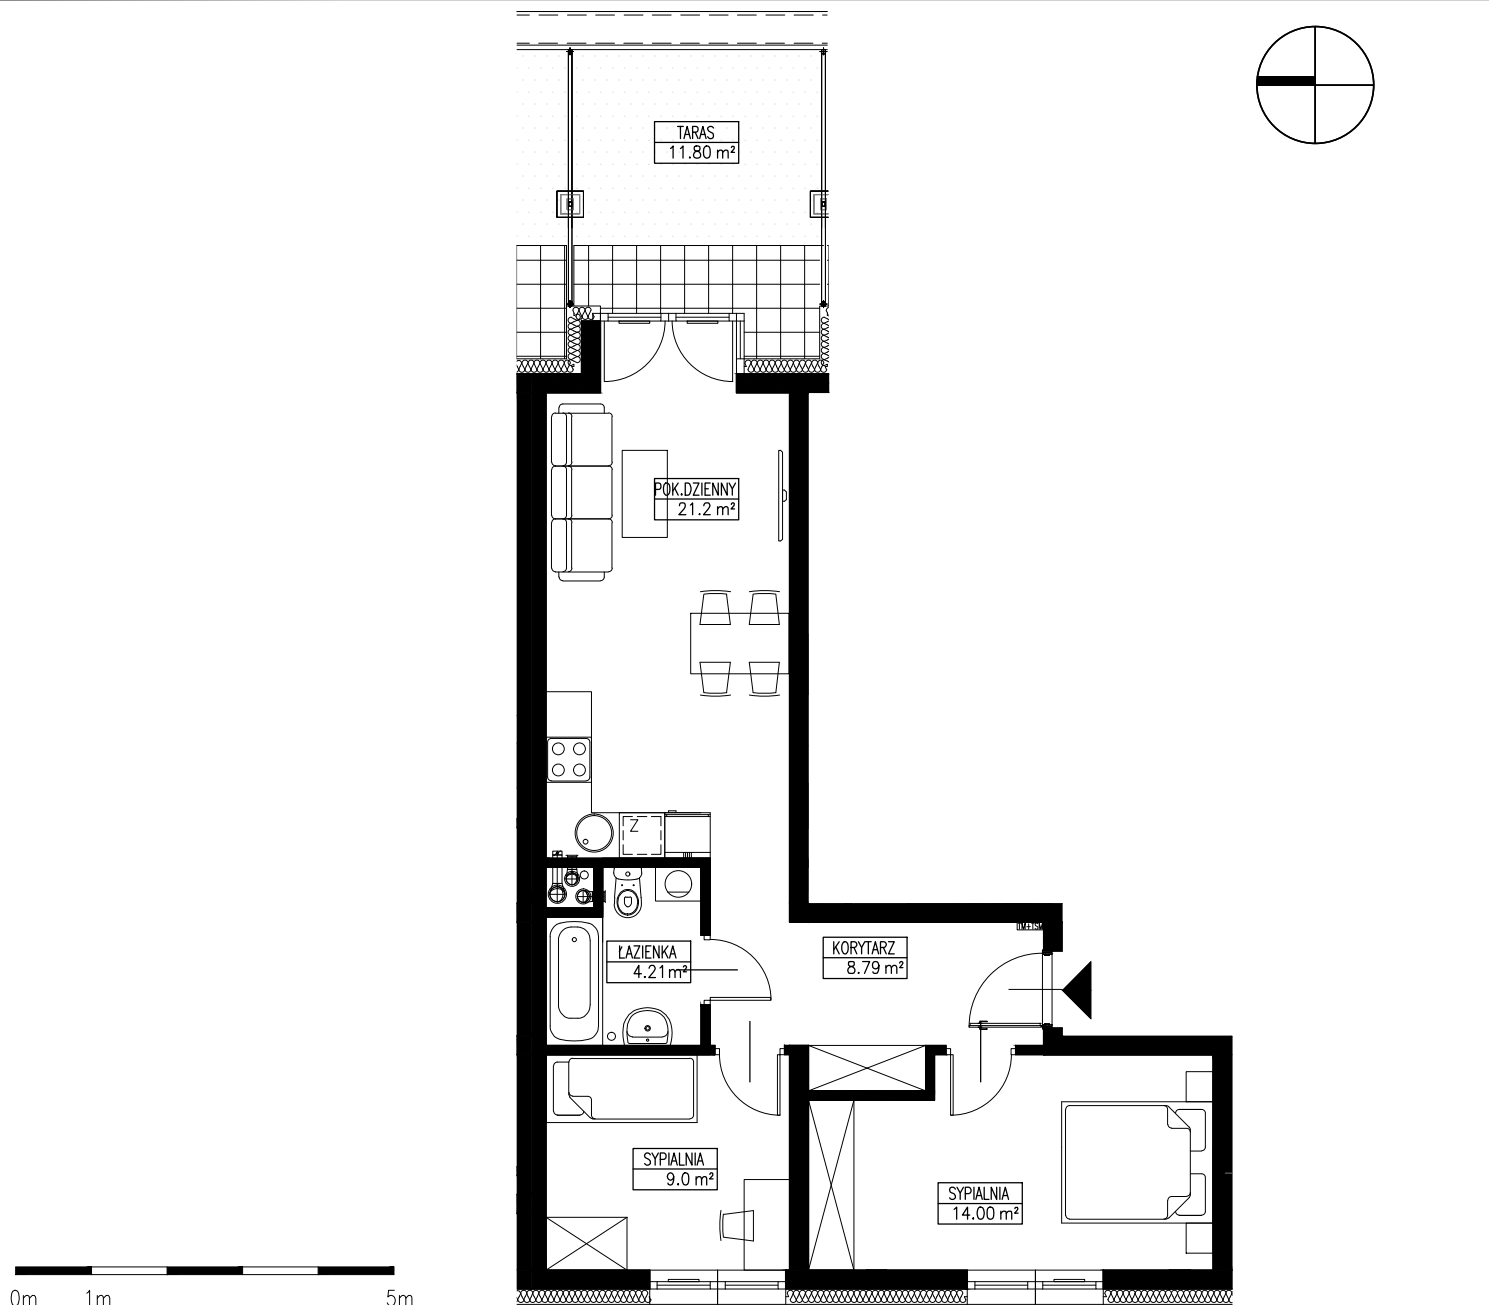

Biuro sprzedaży: ACTIV INVESTMENT ul. Lipińskiego 3a, 30-349 Kraków

Niniejszy rysunek jest materiałem poglądowym i nie stanowi oferty w rozumieniu przepisów kodeksu cywilnego. Ze względów techniczno - budowlanych powierzchnia i aranżacja mogą ulec zmianie.