



LOKAL MIESZKALNY NR109
BUDYNEK B2
POWIERZCHNIA 40,77m²

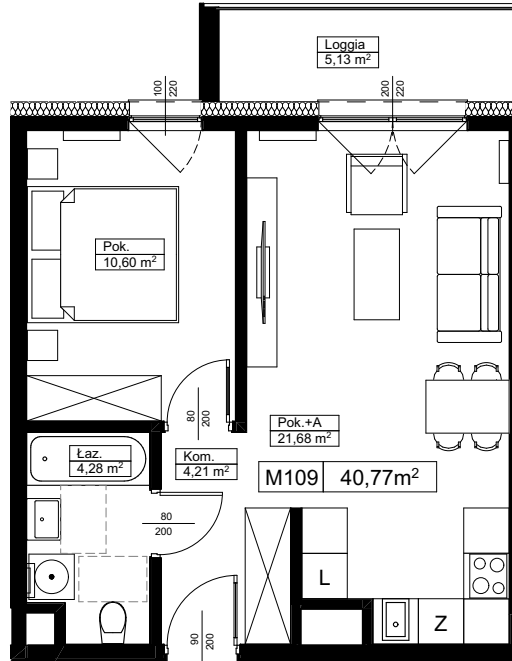

ARANŻACJA JEST PRZYKŁADOWA

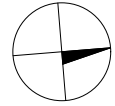

RZUT KONDYGNACJI BUDYNKU

INWESTYCJA: UL.STEFANA BANACHA, KRAKÓW

BUDYNEK B2

8 PIĘTRO

skala 1:100