

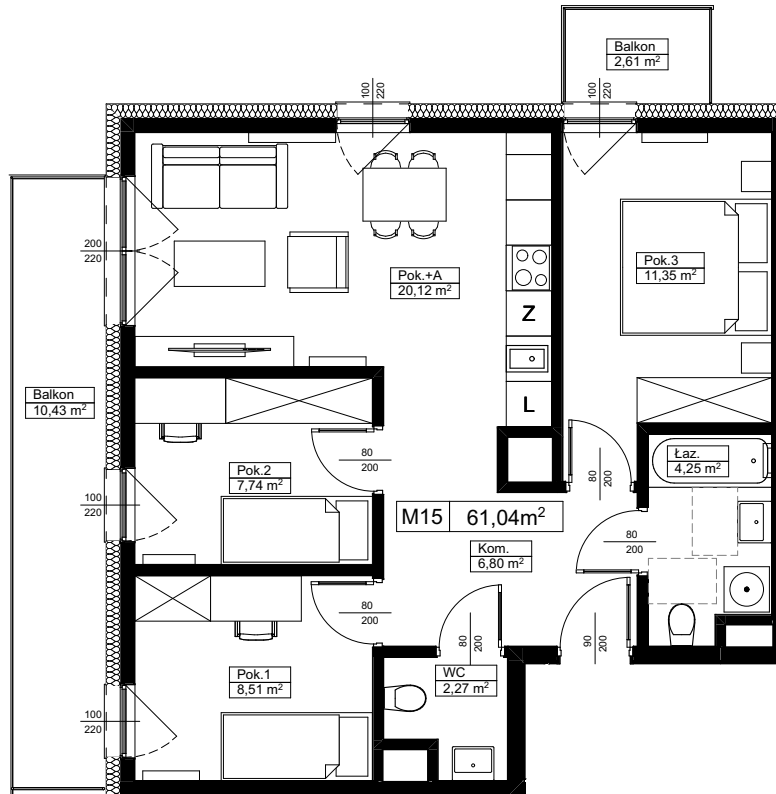


LOKAL MIESZKALNY NR 15  
BUDYNEK B2  
POWIERZCHNIA 61,04m<sup>2</sup>

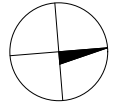

ARANŻACJA JEST PRZYKŁADOWA

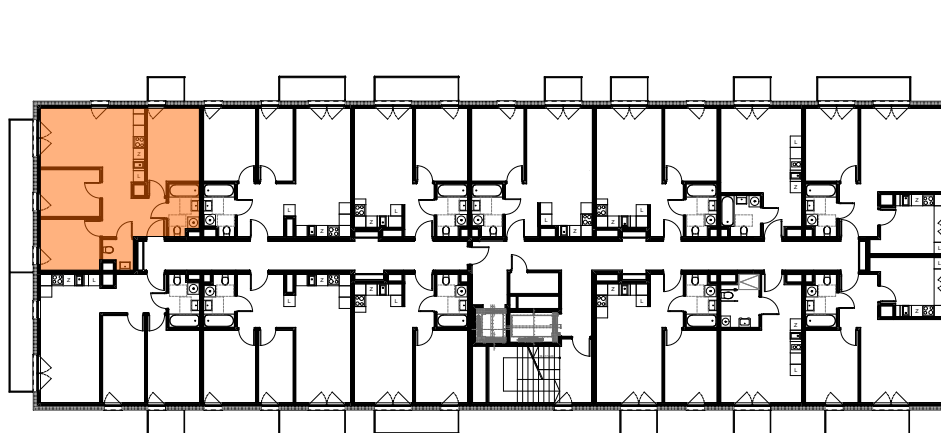

RZUT KONDYGNACJI BUDYNKU

INWESTYCJA: UL.STEFANA BANACHA, KRAKÓW

BUDYNEK B2

1 PIĘTRO

skala 1:100