

Lokal mieszkalny nr 17

ACTIV 5
Sp. z o.o. Sp.k.



Kraków ul. Wodna

POWIERZCHNIA: 44,61 m²

SKALA 1:100

II PIĘTRO

ARANŻACJA PRZYKŁADOWA

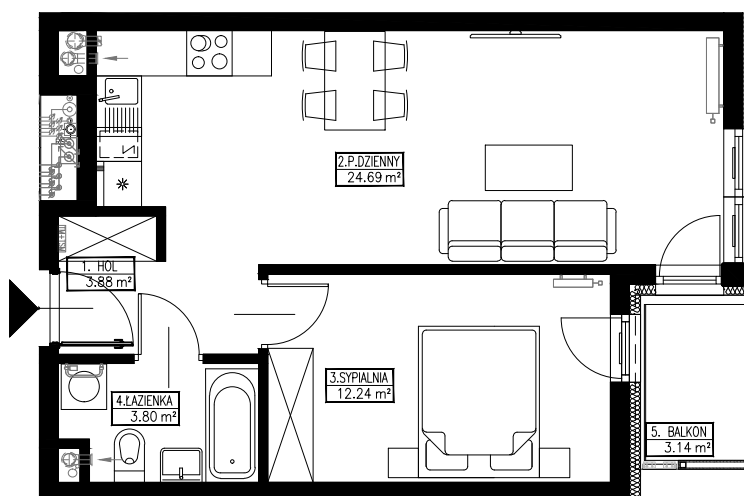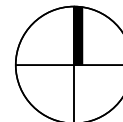

0m 1m 5m

