

Lokal mieszkalny nr 24

ACTIV 5
Sp. z o.o. Sp. k.



Kraków ul. Wodna

POWIERZCHNIA: 57,50 m²

SKALA 1:100

III PIĘTRO

ARANŻACJA PRZYKŁADOWA

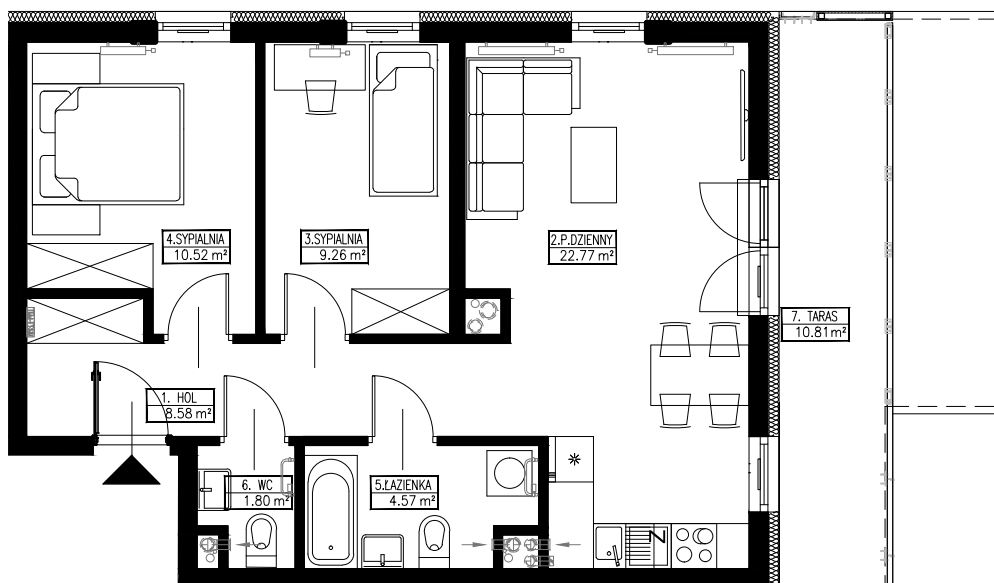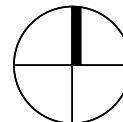

0m 1m 5m

