

Lokal mieszkalny nr 26

ACTIV 5
Sp. z o.o. Sp. k.



Kraków ul. Wodna

POWIERZCHNIA: 40,28 m²

SKALA 1:100

I PIĘTRO

ARANŻACJA PRZYKŁADOWA

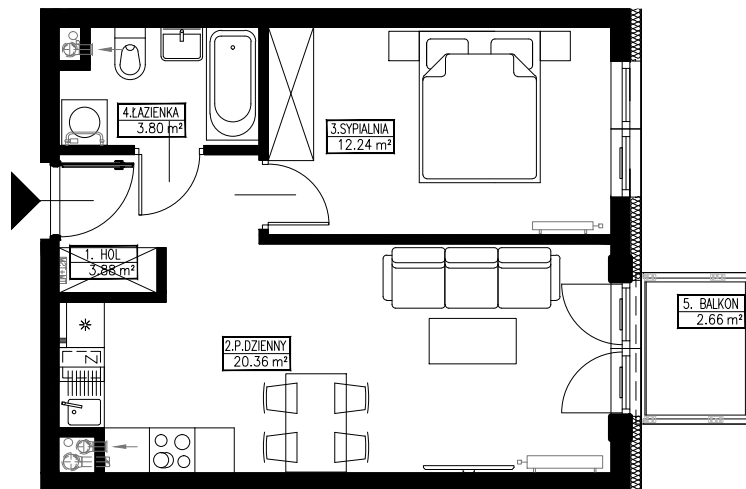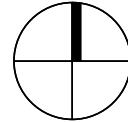

0m 1m 5m

