

Lokal mieszkalny nr 30

ACTIV 5
Sp. z o.o. Sp. k.


Kraków ul. Wodna

POWIERZCHNIA: 44,55 m²

SKALA 1:100

III PIĘTRO

ARANŻACJA PRZYKŁADOWA

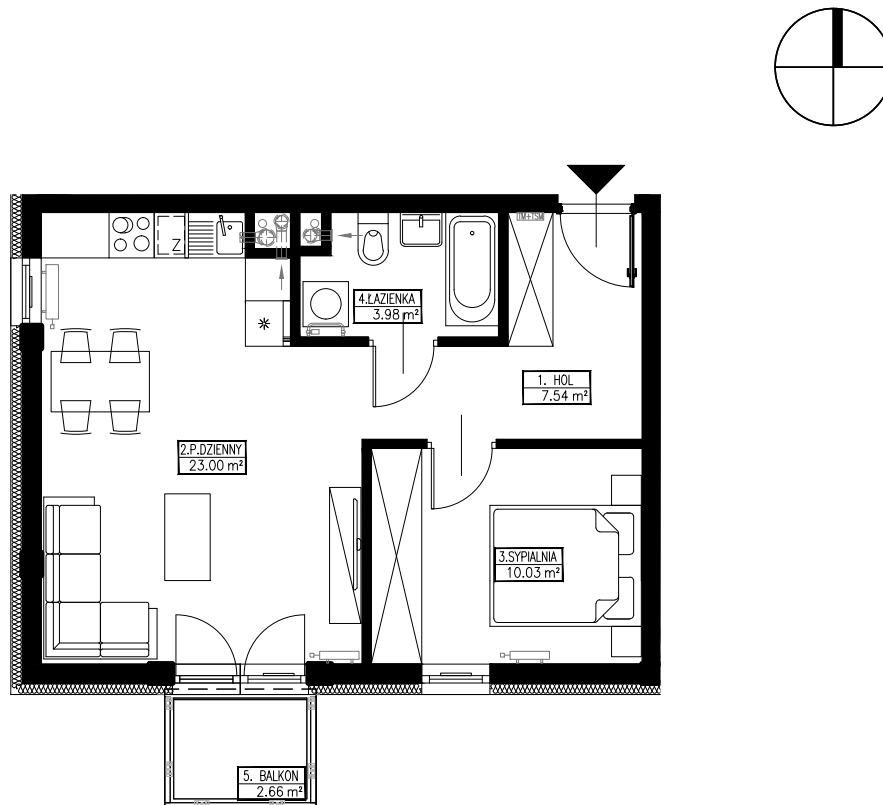

0m 1m 5m

