



Lokal mieszkalny nr 05

POWIERZCHNIA: 67,74 m²

SKALA 1:100

PARTER

ARANŻACJA PRZYKŁADOWA

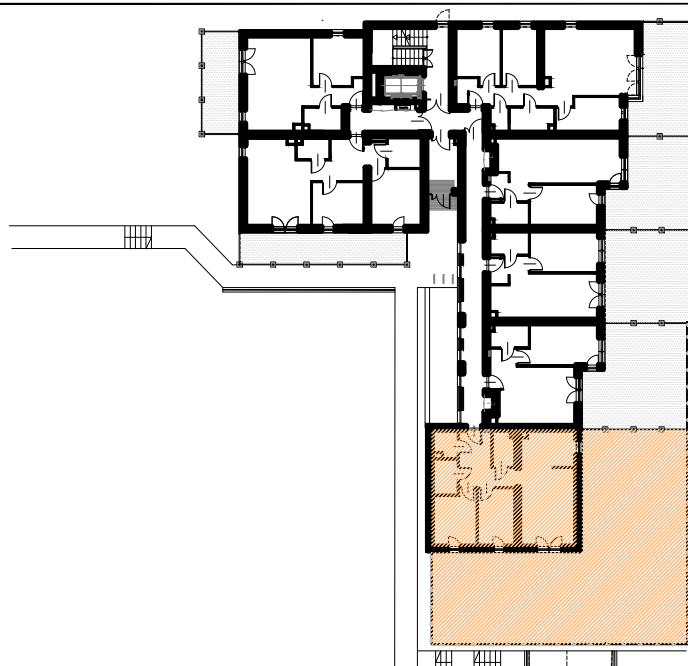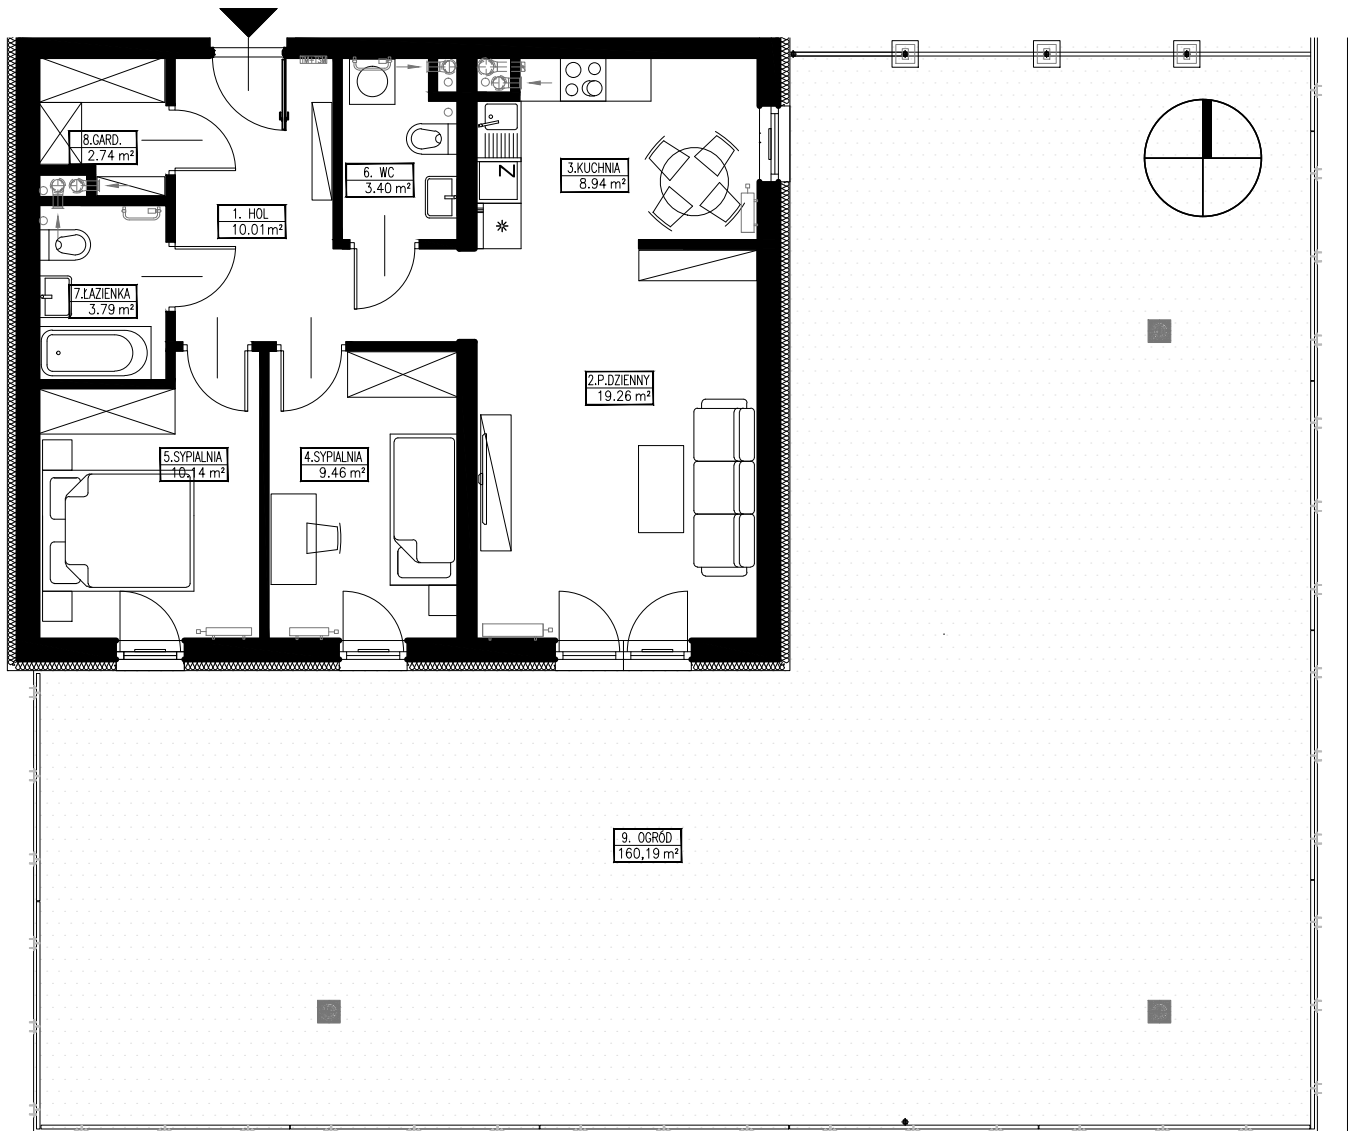

0m 1m 5m

