



Lokal mieszkalny nr 10

POWIERZCHNIA: 40,28 m²

SKALA 1:100

I PIĘTRO

ARANŻACJA PRZYKŁADOWA

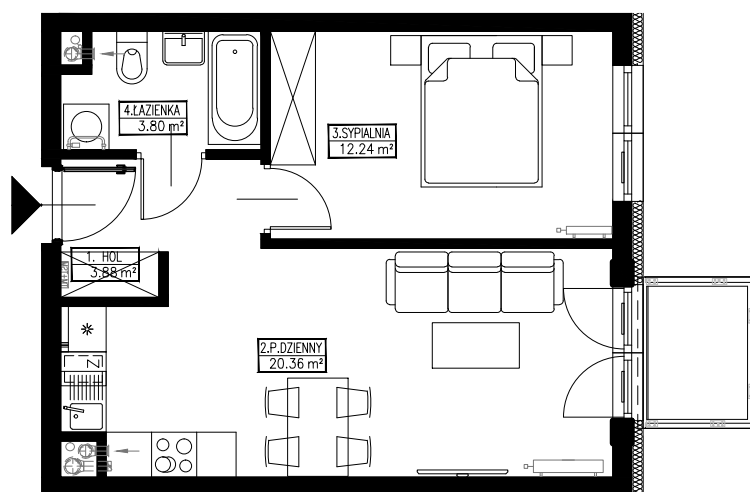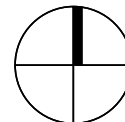

0m 1m 5m

