

Lokal mieszkalny nr 41

ACTIV

Kraków ul. Wodna




POWIERZCHNIA: 39,88m²

KLATKA III

I PIĘTRO

SKALA 1:100

ARANŻACJA PRZYKŁADOWA

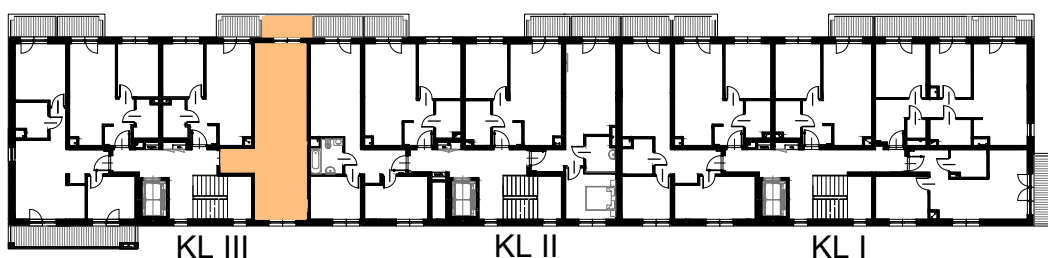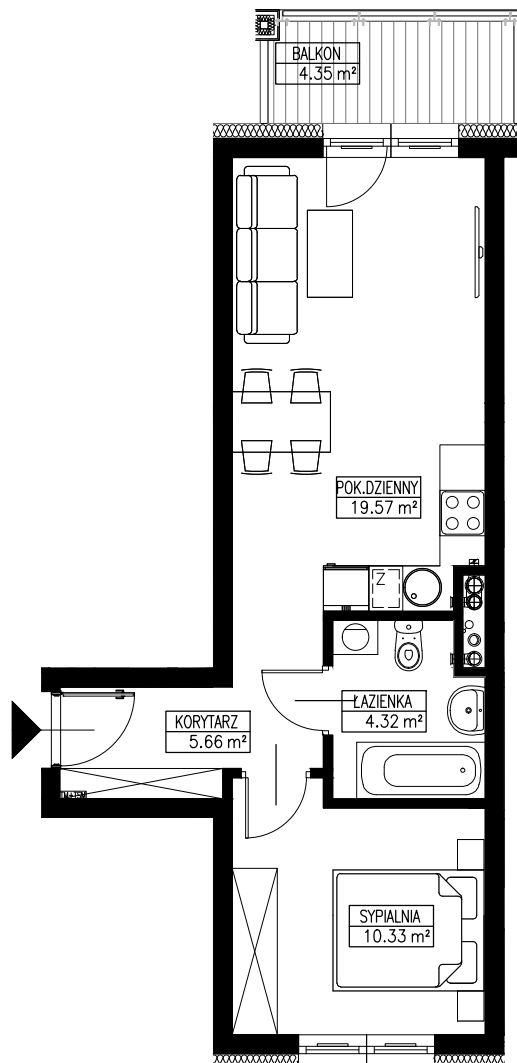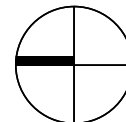

Biuro sprzedaży: ACTIV INVESTMENT ul. Lipińskiego 3a, 30-349 Kraków

Niniejszy rysunek jest materiałem poglądowym i nie stanowi oferty w rozumieniu przepisów kodeksu cywilnego. Ze względów techniczno - budowlanych powierzchnia i aranżacja mogą ulec zmianie.