

# Lokal mieszkalny nr 47

**ACTIV**

Kraków ul. Wodna




POWIERZCHNIA: 36,23 m<sup>2</sup>

KLATKA III


III PIĘTRO

SKALA 1:100

ARANŻACJA PRZYKŁADOWA

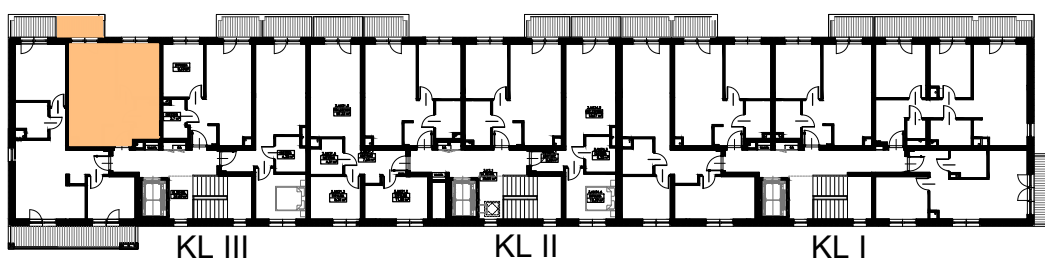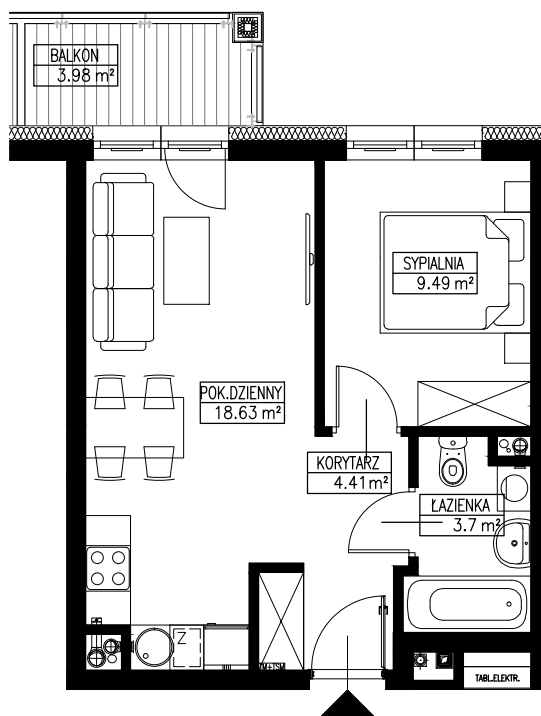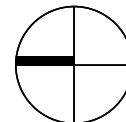

ul. Wodna

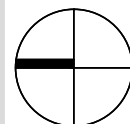

Biuro sprzedaży: ACTIV INVESTMENT ul. Lipińskiego 3a, 30-349 Kraków

*Niniejszy rysunek jest materiałem poglądowym i nie stanowi oferty w rozumieniu przepisów kodeksu cywilnego. Ze względów techniczno - budowlanych powierzchnia i aranżacja mogą ulec zmianie.*