

LOKAL USŁUGOWY NR LU2

POWIERZCHNIA : 47,89 m²



PARTER



Kopalniana 7

RZUT LOKALU

SKALA 1:100

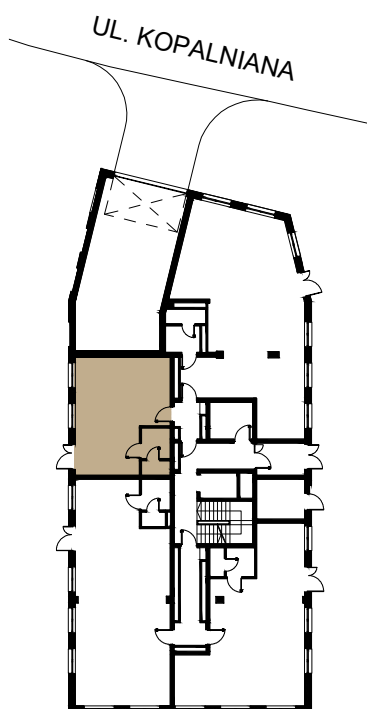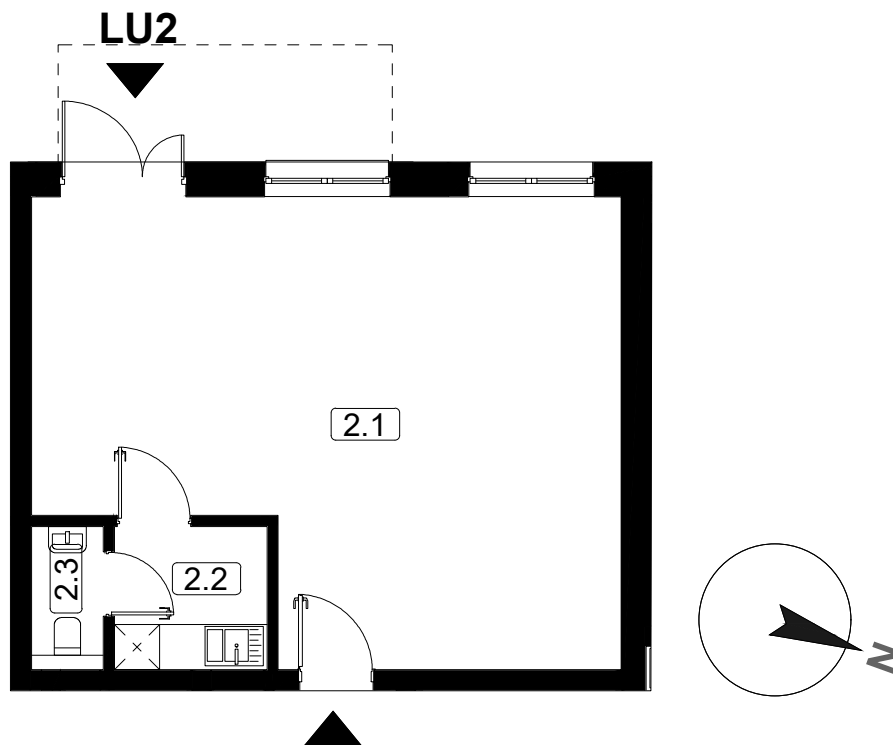

ZESTAWIENIE POMIESZCZEŃ		
Numer	Nazwa	Pow. [m ²]
2.1	POWIERZCHNIA USŁUGOWA	42,26
2.2	ZAPLECZE SOCJALNE	3,83
2.3	WC	1,80
SUMA		47,89