


MIESZKANIE NR 10  
PIĘTRO +2  
POWIERZCHNIA 96,48 m<sup>2</sup>

**NOVA**  
MIKOŁOWSKA  
CITY GARDEN

ARANŻACJA JEST PRZYKŁADOWA  
SKALA 1:120

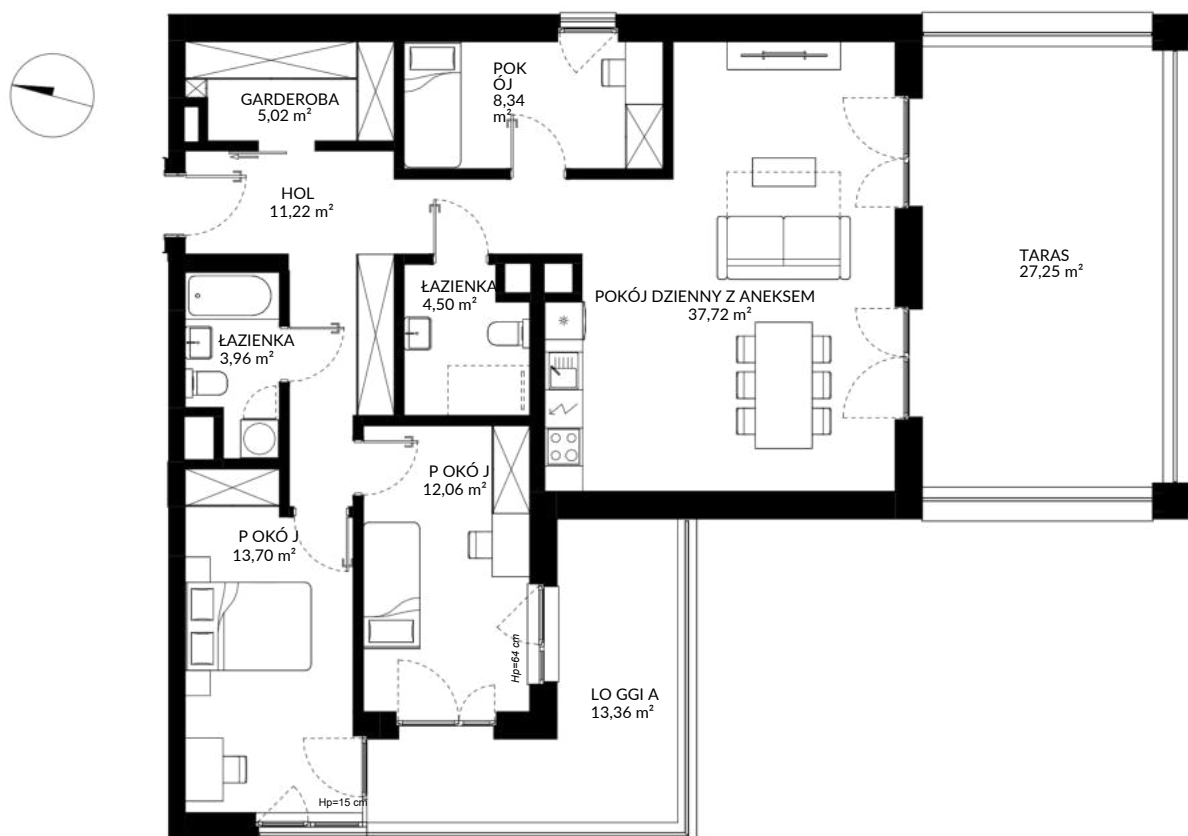

UL. STRZELECKA W KATOWICACH

