


MIESZKANIE NR 14
PIĘTRO +2
POWIERZCHNIA 36,75 m²

NOVA
MIKOŁOWSKA
CITY GARDEN

ARANŻACJA JEST PRZYKŁADOWA
SKALA 1:100

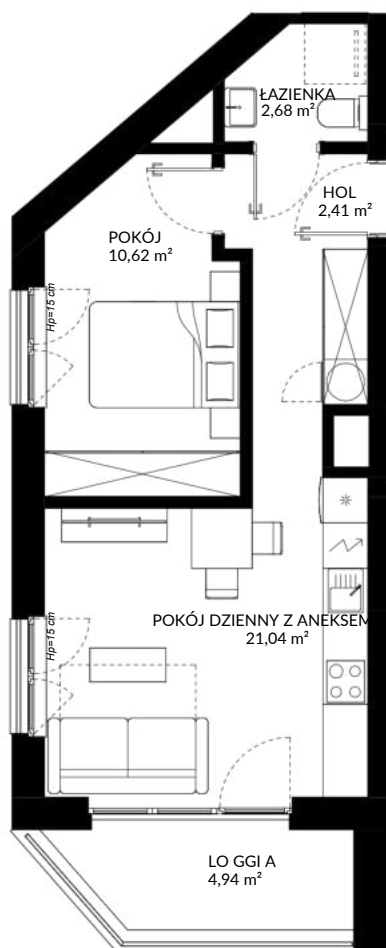

UL. STRZELECKA W KATOWICACH

