


MIESZKANIE NR 20
PIĘTRO +4
POWIERZCHNIA 76,06 m²

NOVA
MIKOŁOWSKA
CITY GARDEN

ARANŻACJA JEST PRZYKŁADOWA
SKALA 1:100

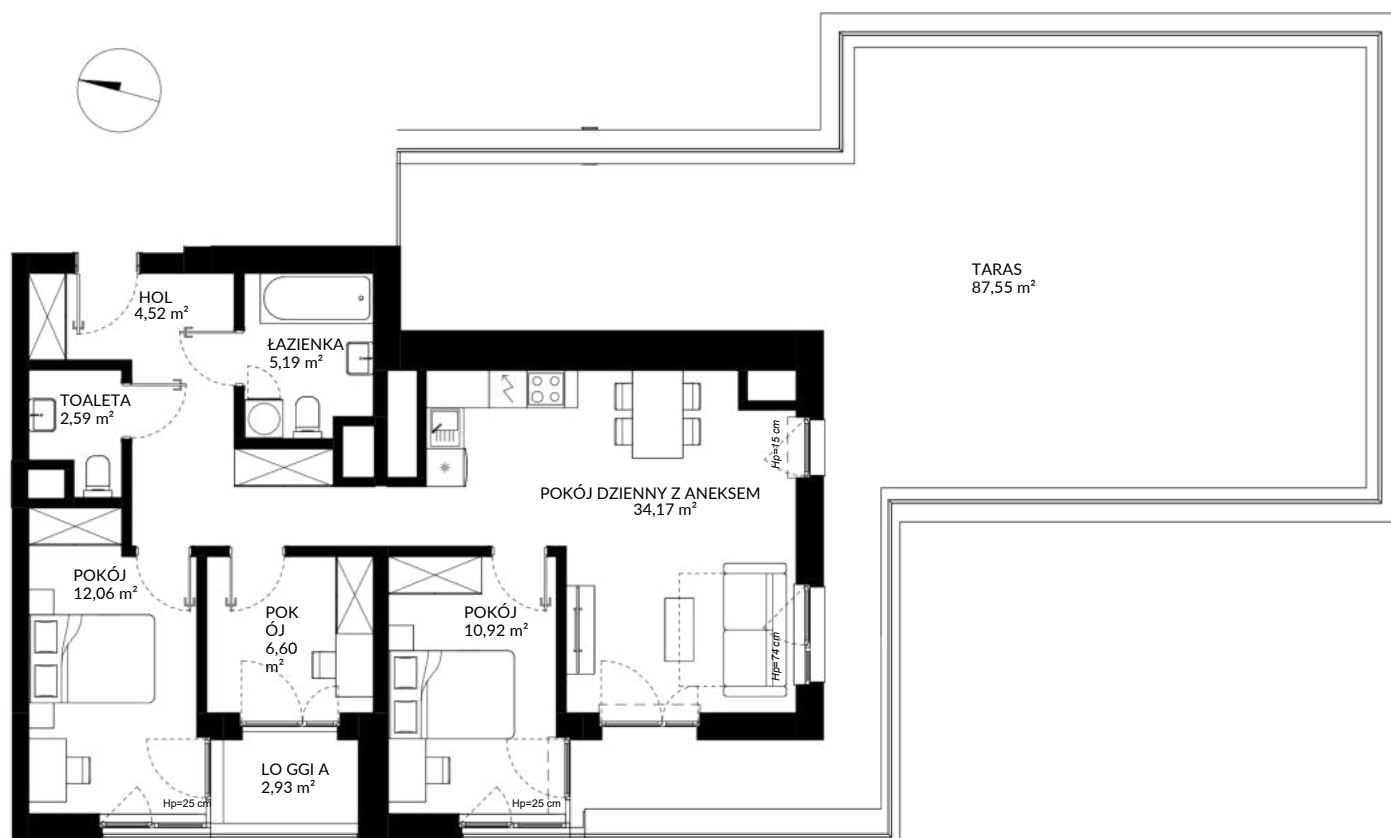

UL. STRZELECKA W KATOWICACH

