


MIESZKANIE NR 5
PIĘTRO +1
POWIERZCHNIA 96,48 m²

NOVA
MIKOŁOWSKA
CITY GARDEN

ARANŻACJA JEST PRZYKŁADOWA
SKALA 1:120

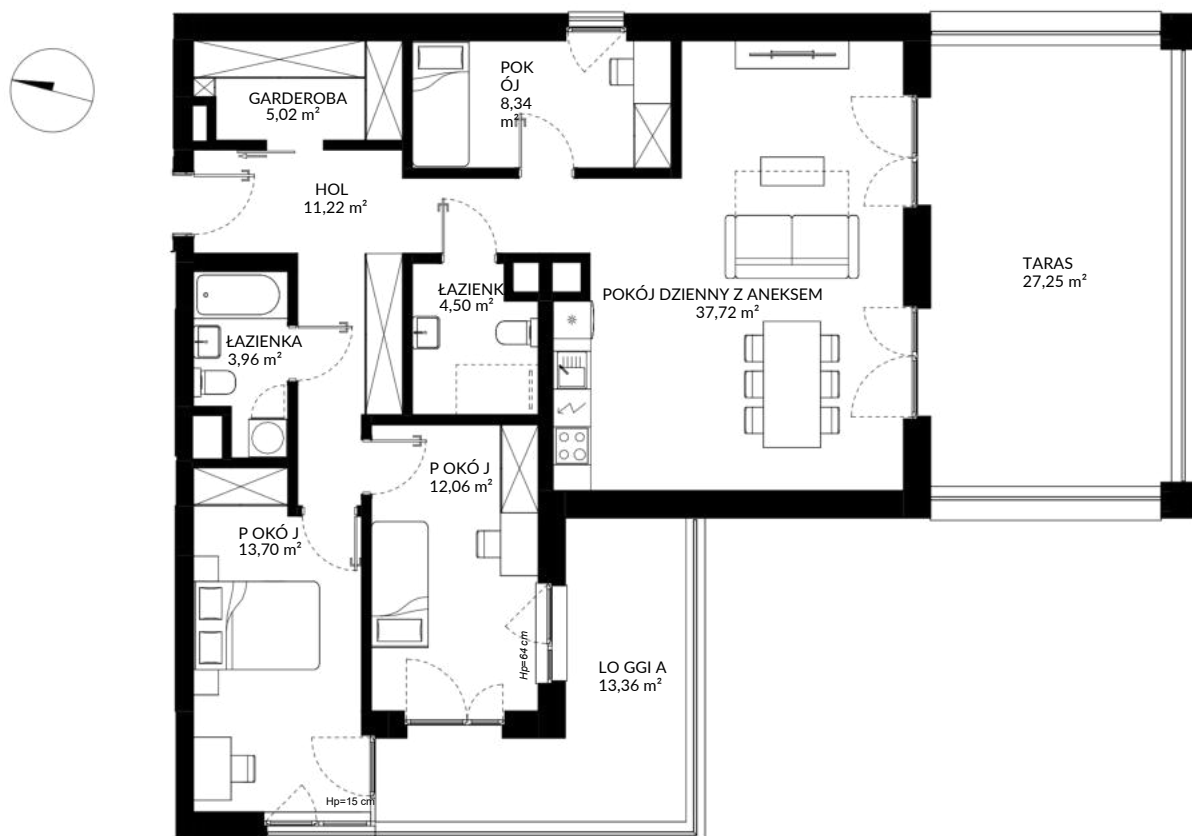

UL. STRZELECKA W KATOWICACH

