


# Lokal mieszkalny nr A.06

POWIERZCHNIA: 56,99m<sup>2</sup>

SKALA: 1:100

PIĘTRO I SEGMENT A

ARANŻACJA PRZYKŁADOWA

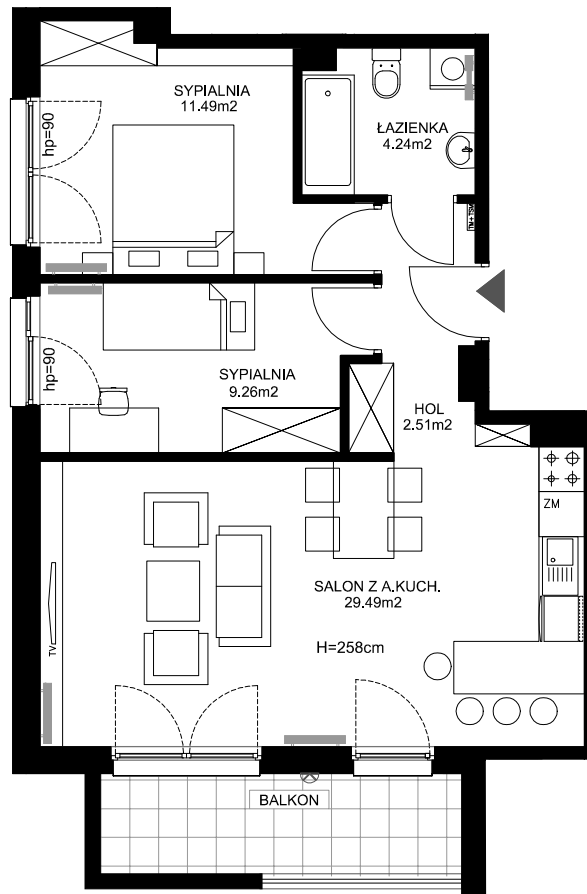

KARTA KATALOGOWA MA CHARAKTER INFORMACYJNY. POWIERZCHNIE PODANO NA PODSTAWIE PROJEKTU BUDOWLANEGO.  
POWIERZCHNIA LOKALU JEST PODANA WG NORMY PN-ISO 9836: 2022-07.

