


Lokal mieszkalny nr A.08

POWIERZCHNIA: 62,78m²

SKALA: 1:100

PIĘTRO II SEGMENT A

ARANŻACJA PRZYKŁADOWA

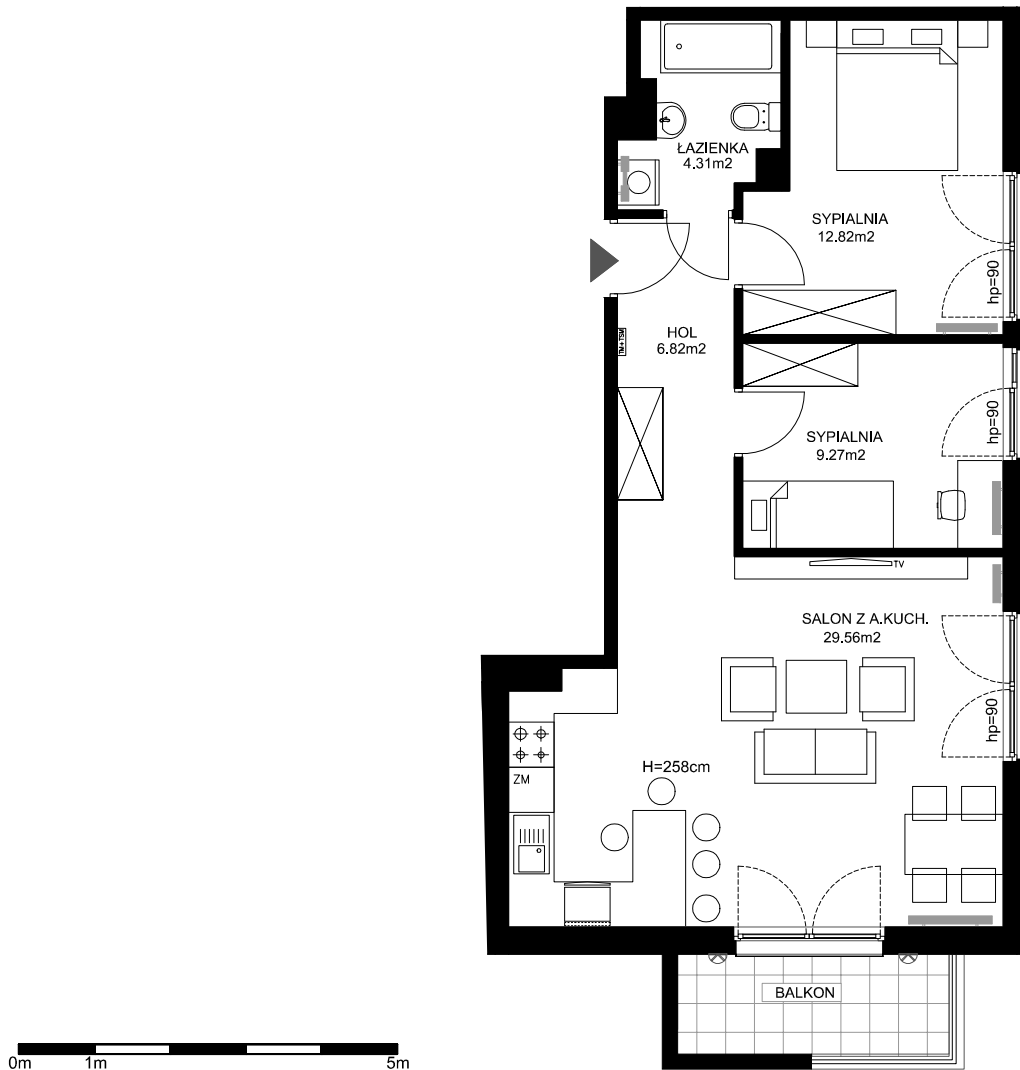

KARTA KATALOGOWA MA CHARAKTER INFORMACYJNY. POWIERZCHNIE PODANO NA PODSTAWIE PROJEKTU BUDOWLANEGO.
POWIERZCHNIA LOKALU JEST PODANA WG NORMY PN-ISO 9836: 2022-07.

