



# Lokal mieszkalny nr B.24

POWIERZCHNIA: 44,13m<sup>2</sup>

SKALA: 1:100

I PIĘTRO SEGMENT B

ARANŻACJA PRZYKŁADOWA

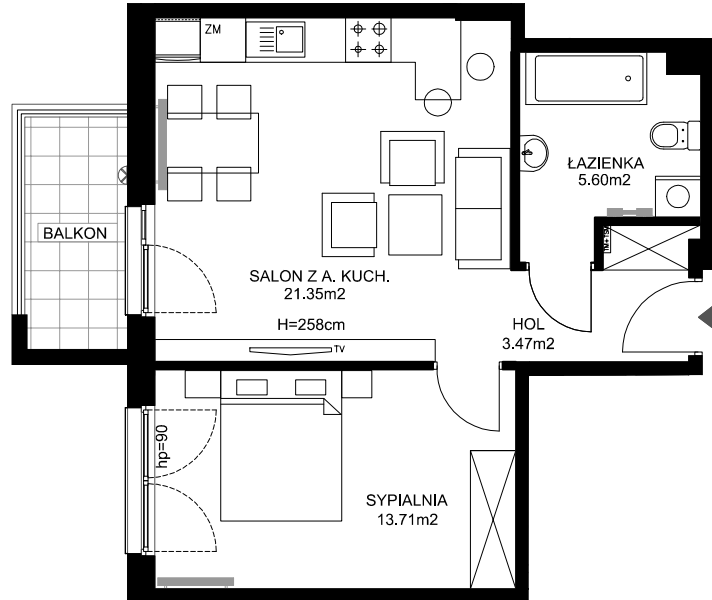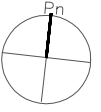

KARTA KATALOGOWA MA CHARAKTER INFORMACYJNY. POWIERZCHNIE PODANO NA PODSTAWIE PROJEKTU BUDOWLANEGO. POWIERZCHNIA LOKALU JEST PODANA WG NORMY PN-ISO 9836: 2022-07.

